Künstlerresidenz
Blumen
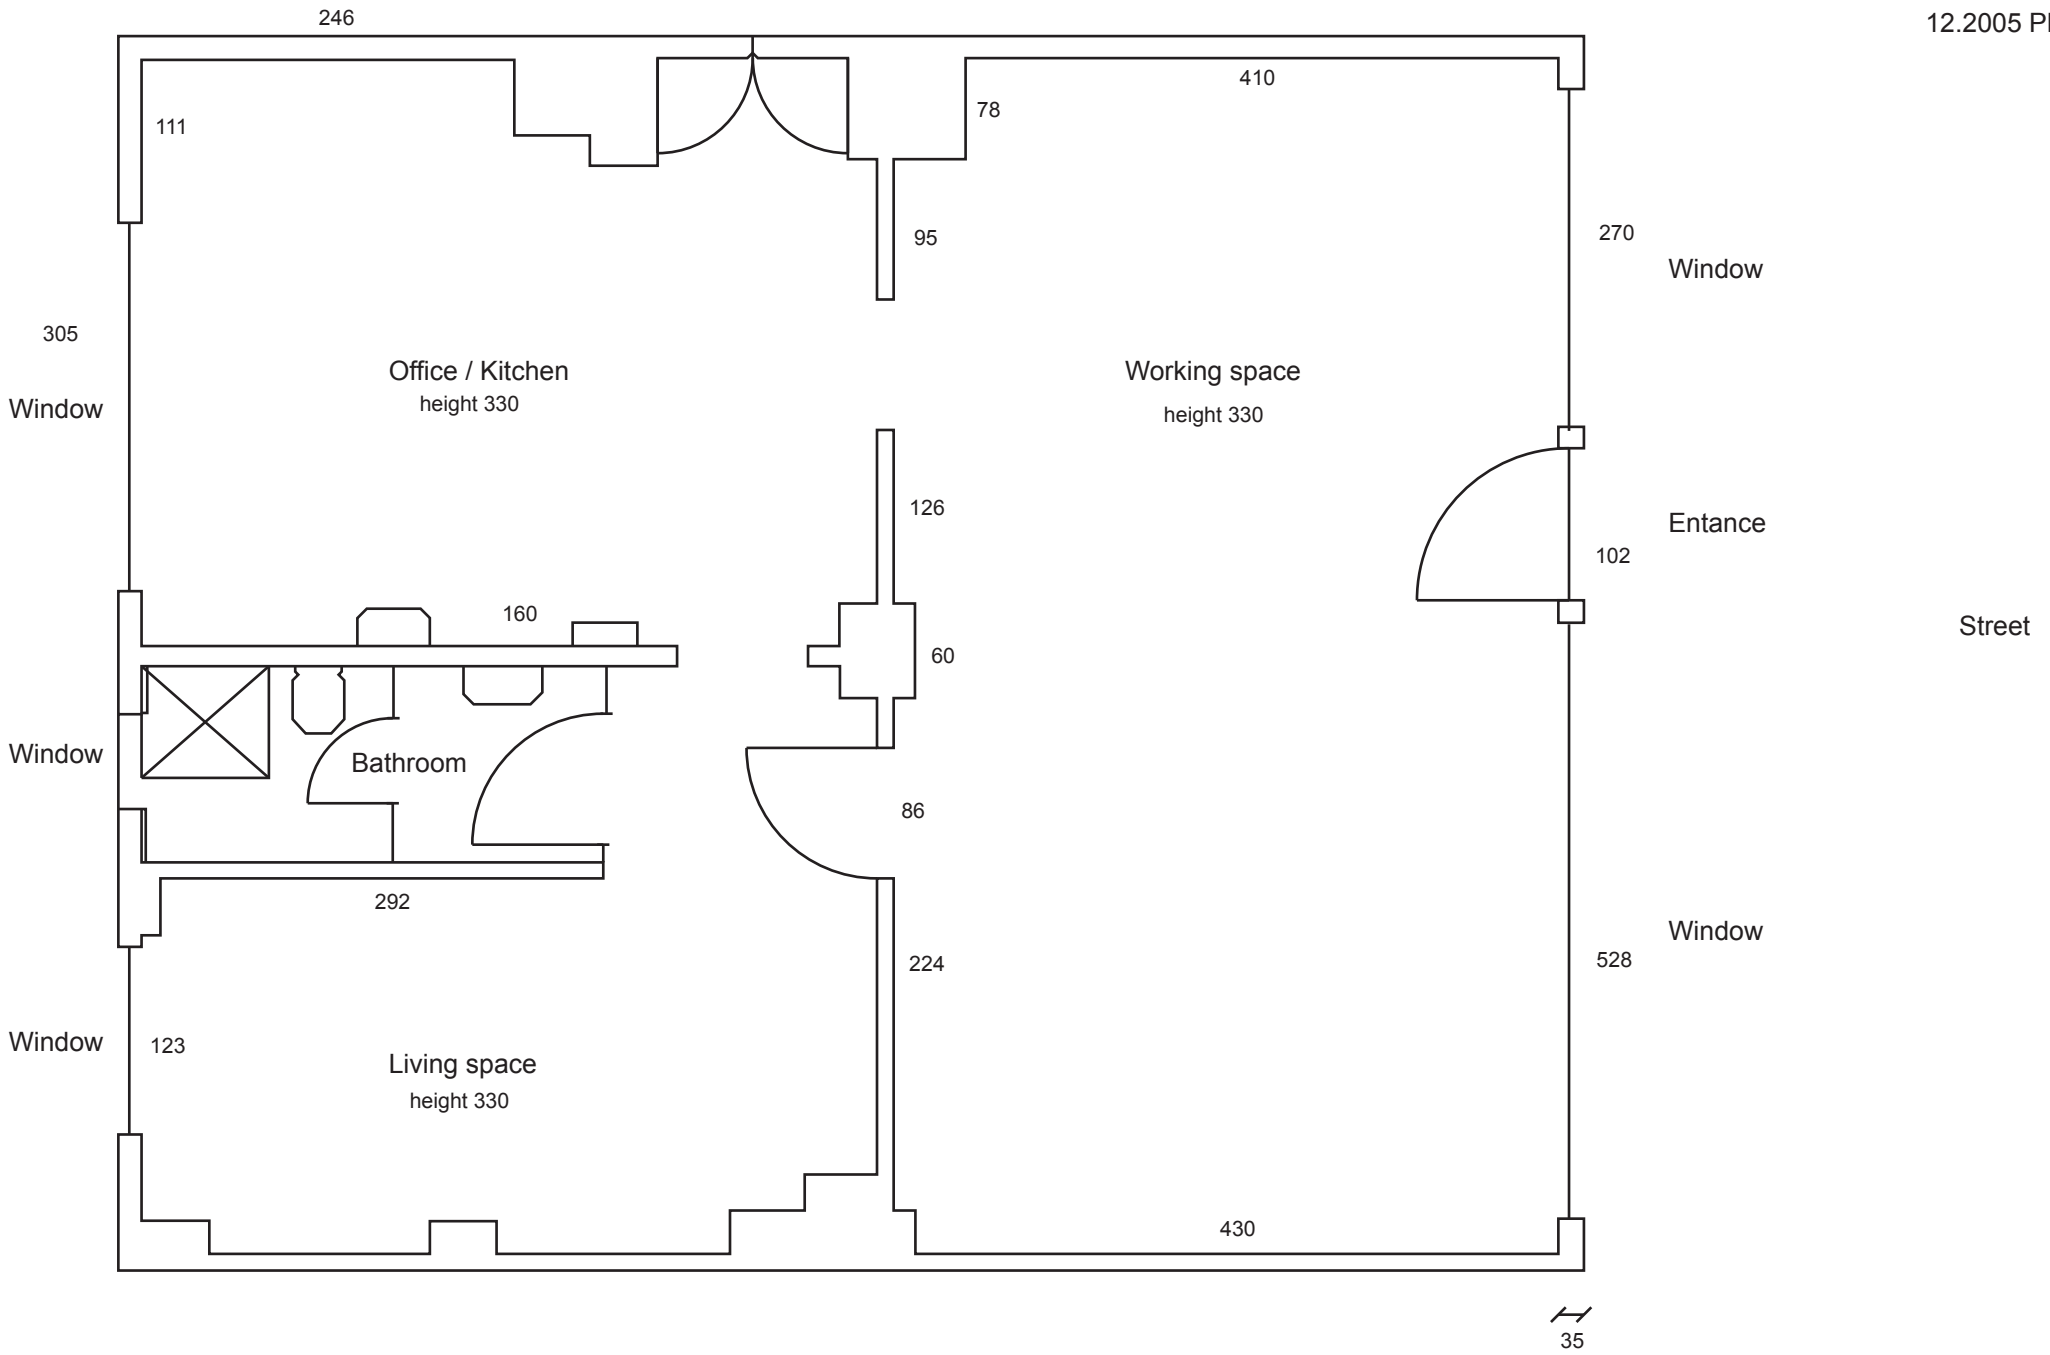
12.2005 Plan 1:50